

इलाहाबाद विकास प्राधिकरण

२



उत्तरांक : 138 / ग्र030(नवन) / जोन-1 / N.H / 2012 13 दिनांक 06/04/2016

विनियमितीकरण-पत्र


यह विनियमितीकरण उत्तरांक ग्र030 नगर नियोजन तथा विकास आधिकारियन 19/3 ले धारा 32 के अन्तर्गत दी जा रही है, किन्तु अर्थ यह न रागड़ाना बाटिये कि उस नूमि ले सम्बन्ध में यिस पर "पशुपति नरसिंह होम" को विनियमित किए जा रहा है, इससे लिखी प्रक्रिया किसी स्थानीय नीलाव या इसके स्थानीय अधिकारी या उपनियोगी कर्त्ता के मालिकना अदेकारों द्वारा किसी का कोई उत्तर पढ़ेगा। अर्थात् यह इनुगते किसी द्वे मिलिकयत या लगानीय के अधिकारी के लिखा कोई प्रमाण न रखेगी।

जाति लेटिंगों सिंह पुत्र स्वरुप आरजोवीं सिंह एवं डा० रीता सिंह पत्नी डा० को०जी० सिंह द्वारा नेजूल फी स्लोल्ड सूखपट्ट संख्या-A-A-1 लाउदर रोड इलाहाबाद के जैल संख्या (1) ले अन्तर्गत दाखिल "पशुपति नरसिंह होम" विनियमितीकरण नियमित को स्वीकृति/गिर्भानि उपायकारक नहोदय के अधिकारीदारों द्वारा दिनांक 12-02-2016 के द्वारा मिनीटिंग प्रतिबंधों के अधीन प्रदान की जाती है :


1. उत्तरांक नगर नियोजन एवं विकास अधिकारियन 1973 ली तात्त्व 15ए (1) के प्राविधिकानों के अनुसार पूर्णता प्रमाण नब जात छोने के पश्चात् ही उपयोग/अवियोग किया जादेगा, अब नियमित एवं पिकास अपार्टमेंट 2008 मे उपविष्टि रांड्डा-2,1,6 एवं 3,1,8 मे नियमित प्रांकेया पूर्ण कर पूर्णता प्रमाण पत्र प्राप्त करना आवश्यक है।
2. यह स्वीकृति इनामिति (Provisional) स्वीकृति के लिए ने होगी। नियमित पूर्ण होने के उपरान्त, सभी अनुदर्शक Mandatory Clearances/N.O.C. यी तात्त्व पूर्ण जरने के पश्चात् नियमित किये जाने वाले 'पूर्णता प्रमाण-पत्र' प्राप्त करने के बाद ही इस परियोग के बारे उपरान्त मे लादा ला राकेना।
3. स्थल पर 4X3 लिट का एक डोर्स लगाकर प्राथेक्षण द्वारा स्वीकृता भान्डित सम्बन्धी विवरण अकिट करना अनिवार्य होय, जिसमें गार्किंटेक्ट/इन्जीनियर के फर्म जा नाम भी अकिल हो।
4. स्थल पर 10 फूट दूर कुछ लगाने होने तथा बुझों को हश-भर रखने का वापित्त आवेदक/आवेदिका जा होगा।
5. स्थल पर सोलार बाटर हीटिंग रोज़े की स्थापना यावरयक रूप से लगनी होगी।
6. स्थल पर रेनवाटर छाँटरिंग प्रणाली गानक के अनुसार दूर्घ लगाकर भू-गन्त जज बोर्ड शी अनापत्ति इमार नब प्रत्युत्ता लगना होगा।
7. स्थल पर भैंजूद पुराने नियांग लो स्ट्रक्चरल इन्जीनियर की देख रेख मे झक्स्त लगाया जायेगा तथा यह सुनिश्चित किया जाएगा कि जिसमें भी प्रकार की जग जग वी होने न होने पाए। इस हेतु दिये गये शपथ पत्र (दिनांक 03.02.2016) का अक्षरता अनुपालन बाध्यकारी होगा।
8. पार्किंग स्थल पर कोई भी नियमित/पिकास कार्य नहीं किया जायेगा। इस हेतु संबैव अवरोधमुक्त रखा जायेगा।
9. गोलिकल वेस्ट का निस्तारण अनेवार्य रूप से ग्रायेनोडिकल टेरेट गैनेजगेन्ट एवं ईपडलिंग रूप्ट्स '305 अथवा अन्य प्रभावी तिगमों ले बन्दूसार सुनिश्चित किय काय तथा सम्य सागर पर नदीनीरक्षण भी लगाय जाय।
10. नरसिंह होम में संक्रानक रोग का इलाज नियमित होगा, इस हेतु दिये गये रपत्र पत्र दिनांक 03.02.2016 का अक्षरता अनुपालन बाध्यकारी होगा।

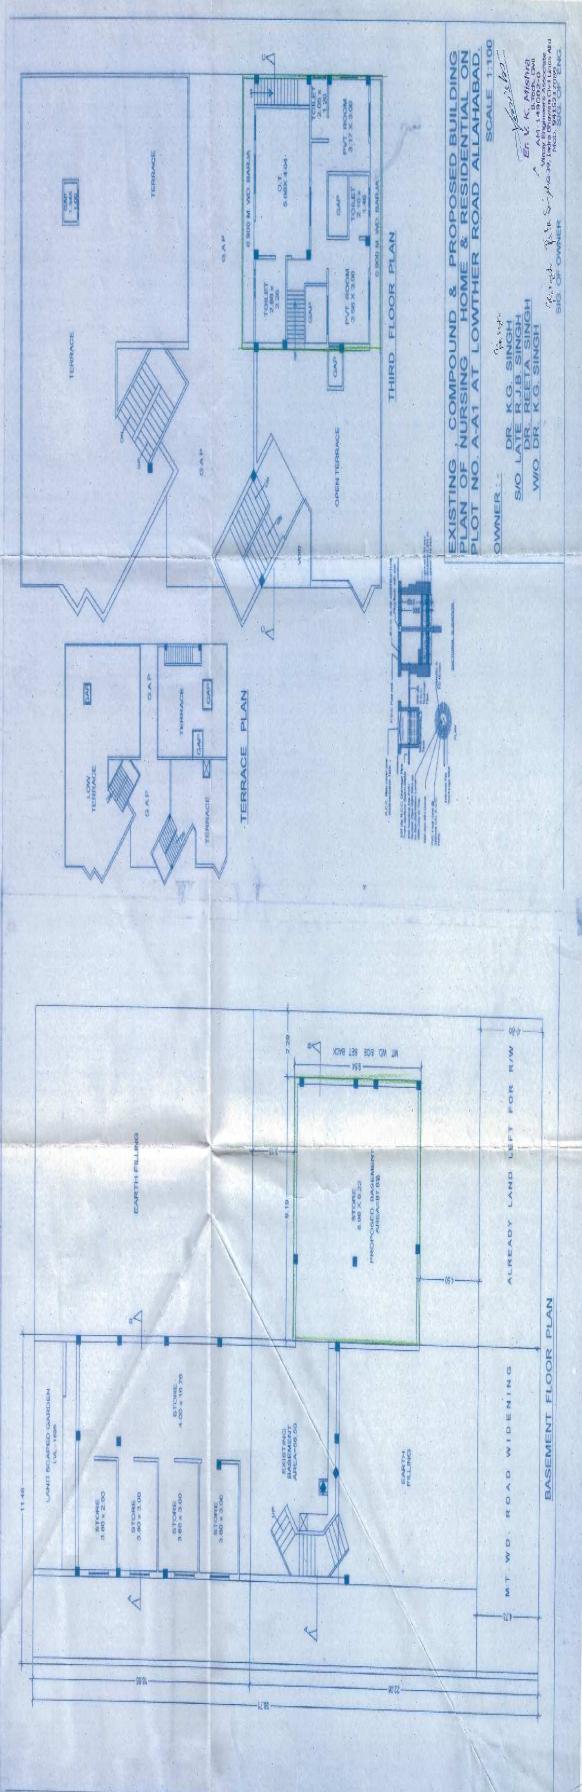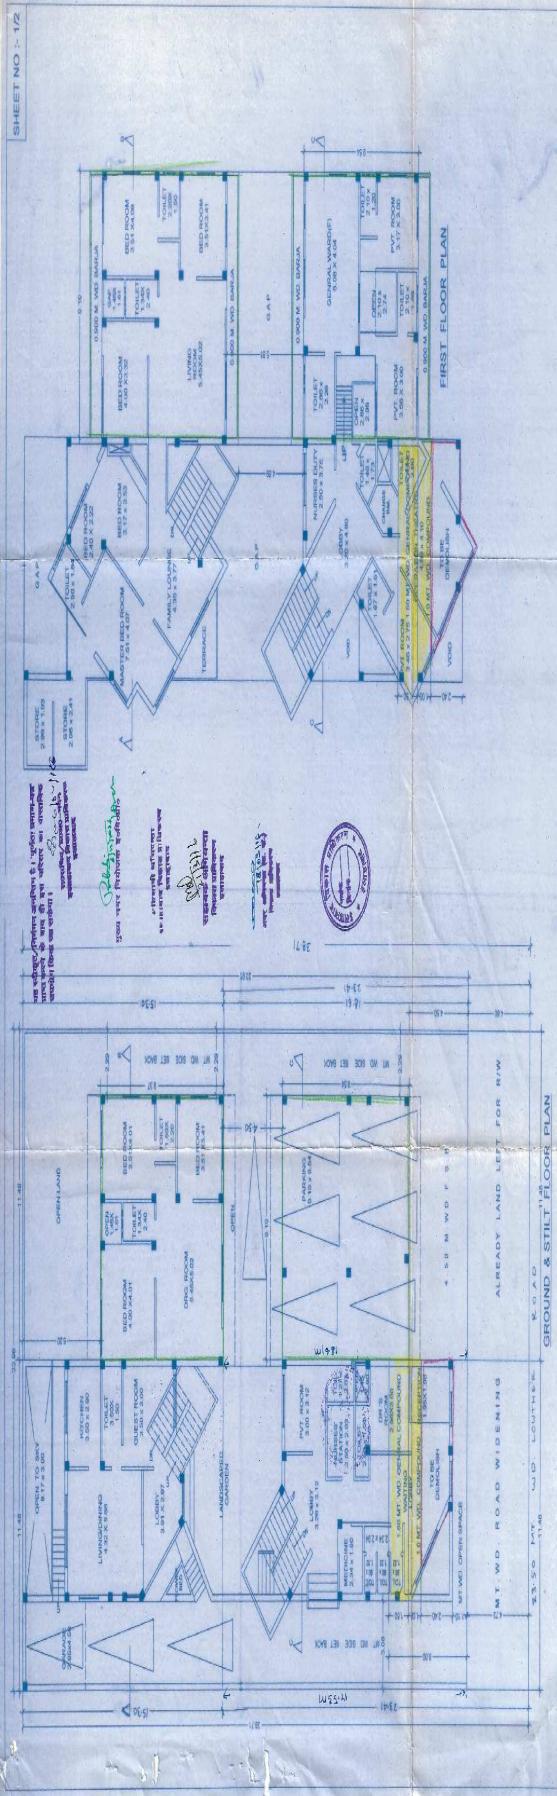

REMARKS.
Anomalous, irregular, undulating,
wavy, convex, amphitheatric.
11-15 (16) 1. Margins, inc. irregular,
irregular, inc. undulate, sp. 10-20 ft. from bank
anteriorly, 10-15 ft. posteriorly, 10-15 ft. above sea-

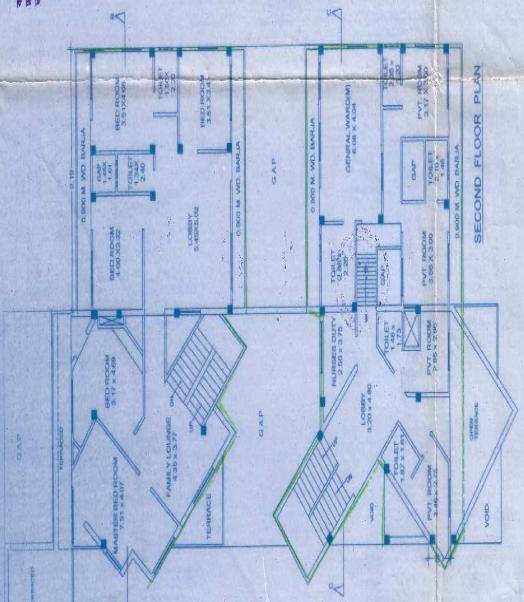


SECOND FLOOR PLAN

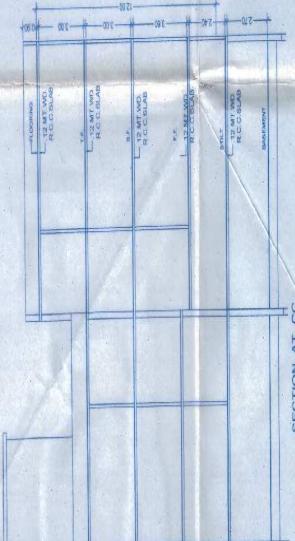

This chart is a map of a residential area with a total area of 2355.68 square meters. It includes a legend for property types, dimensions for plots A through S, and a north arrow.

Plot No.	Property Type	Dimensions (m)	Area (sq. m.)
A	Residential Plot	10' x 10'	100
B	Residential Plot	10' x 10'	100
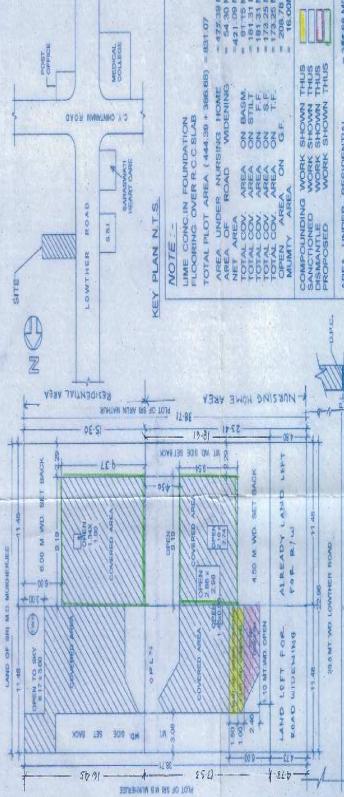

**EXISTING - COMPOUND & PROPOSED BUILDING
PLAN OF NURSING HOME & RESIDENTIAL ON
PILOT NO. A.A1 AT LOWTHER & ROAD ALLAHABAD**

*(A Master Plan 2011) Survey Plan and Building Plot No. A.A1
Scale: 1:1000*

SCALE : 1:100
Handwritten signature
OWNER :- DR. K.G. SINGH
S/o LATE R.J.B. SINGH
Dr. DR. K.R.B. SINGH
W/o DR. K.S. SINGH