

इलाहाबाद विकास प्राधिकरण

पत्रांक : 97 / प्र0अ0-भवन / जोन-2 / 2013-14 दिनांक 18 / 11 / 2013

अनुमति-पत्र


यह अनुमति उ0प्र0 नगर नियोजन तथा विकास अधिनियम 1973 की धारा 14 व 15 के अर्न्तगत दी जाती है, किन्तु अर्थ यह न समझना चाहिये कि उस भूमि के सम्बन्ध में जिस पर प्रस्तावित विद्यालय विस्तार मानचित्र स्वीकृत किया जा रहा है, इससे किसी प्रकार या किसी स्थानीय निकाय या इसका स्थानीय अधिकारी या व्यक्ति अथवा फर्म के मालिकाना अधिकारों पर किसी का कोई असर पड़ेगा अर्थात् यह अनुमति किसी के मिल्कियत या स्वामित्व के अधिकारों के विरुद्ध कोई प्रभाव न रखेगी।

श्रीमती शारदा पाण्डेय, प्रबन्ध न्यासी यूनिवर्सल एजुकेशनल ट्रस्ट द्वारा पार्ट आफ आराजी संख्या-124 मौजा-शाहा उर्फ पीपलगाँव, इलाहाबाद जोन संख्या (2) के अर्न्तगत विद्यालय विस्तार मानचित्र के निर्माण की अनुमति हेतु दाखिल भवन मानचित्र के प्रस्तावित भाग पर निर्माण की अनुमति निम्नांकित प्रतिबन्धों के अधीन प्रदान की जाती है :-

1. उ0प्र0 नगर नियोजन एवं विकास अधिनियम 1973 की धारा 15ए (1) के प्राविधानों के अनुरूप पूर्णता प्रमाण पत्र प्राप्त होने के पश्चात् ही उपभोग/अधिभोग किया जायेगा, भवन निर्माण एवं विकास उपविधि 2008 में उपविधि संख्या-2.1.8 एवं 3.1.8 में निर्धारित प्रक्रिया पूर्ण कर पूर्णता प्रमाण-पत्र प्राप्त करना आवश्यक है।
2. यह स्वीकृति अनन्तिम (Provisional) स्वीकृति के रूप में होगी। निर्माण पूर्ण होने के उपरान्त, सभी आवश्यक Mandatory Clearances/N.O.C की शर्तें पूर्ण करने के पश्चात्, निर्गत किये जाने वाले 'पूर्णता प्रमाण-पत्र' प्राप्त करने के बाद ही इस परिसर को वास्तविक उपयोग में लाया जा सकेगा।
3. स्थल पर 4X3 फिट का एक बोर्ड लगाकर स्वीकृति सम्बन्धी विवरण अंकित करना होगा।
4. स्थल पर 158 अदद वृक्ष लगाना होगा तथा वृक्षों को हरा-भरा रखने का दायित्व आवेदक का होगा।
5. स्थल पर रेनवाटर हार्वेस्टिंग का कार्य मानक के अनुसार पूर्ण कराकर भू-गर्भ जल बोर्ड से प्रमाण पत्र प्राप्त करना होगा।
6. स्थल पर सोलर वाटर हीटींग संयंत्र की स्थापना किया जाना आवश्यक होगा।
7. स्थल का अधिभोग/उपयोग स्वीकृत प्रस्तावना के अनुसार ही करना होगा।
8. निर्माण कार्य भूकम्परोधी डिजाईन पर ही कराना होगा।
9. मुख्य अग्नि शमन अधिकारी इलाहाबाद की अनापत्ति पत्र संख्या-2013/इला0/185/सि0ला0/0086 दि0 16.08.2013 में अंकित प्रतिबन्धों का अक्षरशः अनुपालन करना होगा। (छायाप्रति संलग्न)
10. मुख्य अभियन्ता-विद्युत की अनापत्ति पत्र संख्या-2530/मु0अ0(वि0)/इ0क्ष0/पी-2मानचित्र दि0 02 नवम्बर, 2013 में अंकित प्रतिबन्धों का अक्षरशः अनुपालन आवश्यक होगा। (छायाप्रति संलग्न)
11. माननीय न्यायालय में कोई वाद होने अथवा उत्पन्न होने की स्थिति में प्रदत्त स्वीकृति माननीय न्यायालय के निर्णय के अधीन होगी, स्वामित्व सम्बन्धी किसी भी विवाद पर मानचित्र स्वतः निरस्त समझा जायेगा।
12. यदि आवेदक द्वारा कोई महत्वपूर्ण सूचना छिपायी गयी है अथवा गलत सूचना दी गयी है तो उ0प्र0 नगर नियोजन एवं विकास अधिनियम 1973 की धारा 15 (9) के अर्न्तगत मानचित्र निरस्त करने योग्य होगा।
13. यह स्वीकृत पत्र केवल पाँच वर्ष की अवधि के लिए है।

Continued

Handwritten notes in the top left corner, including a date "18/11/2023" and some illegible text.

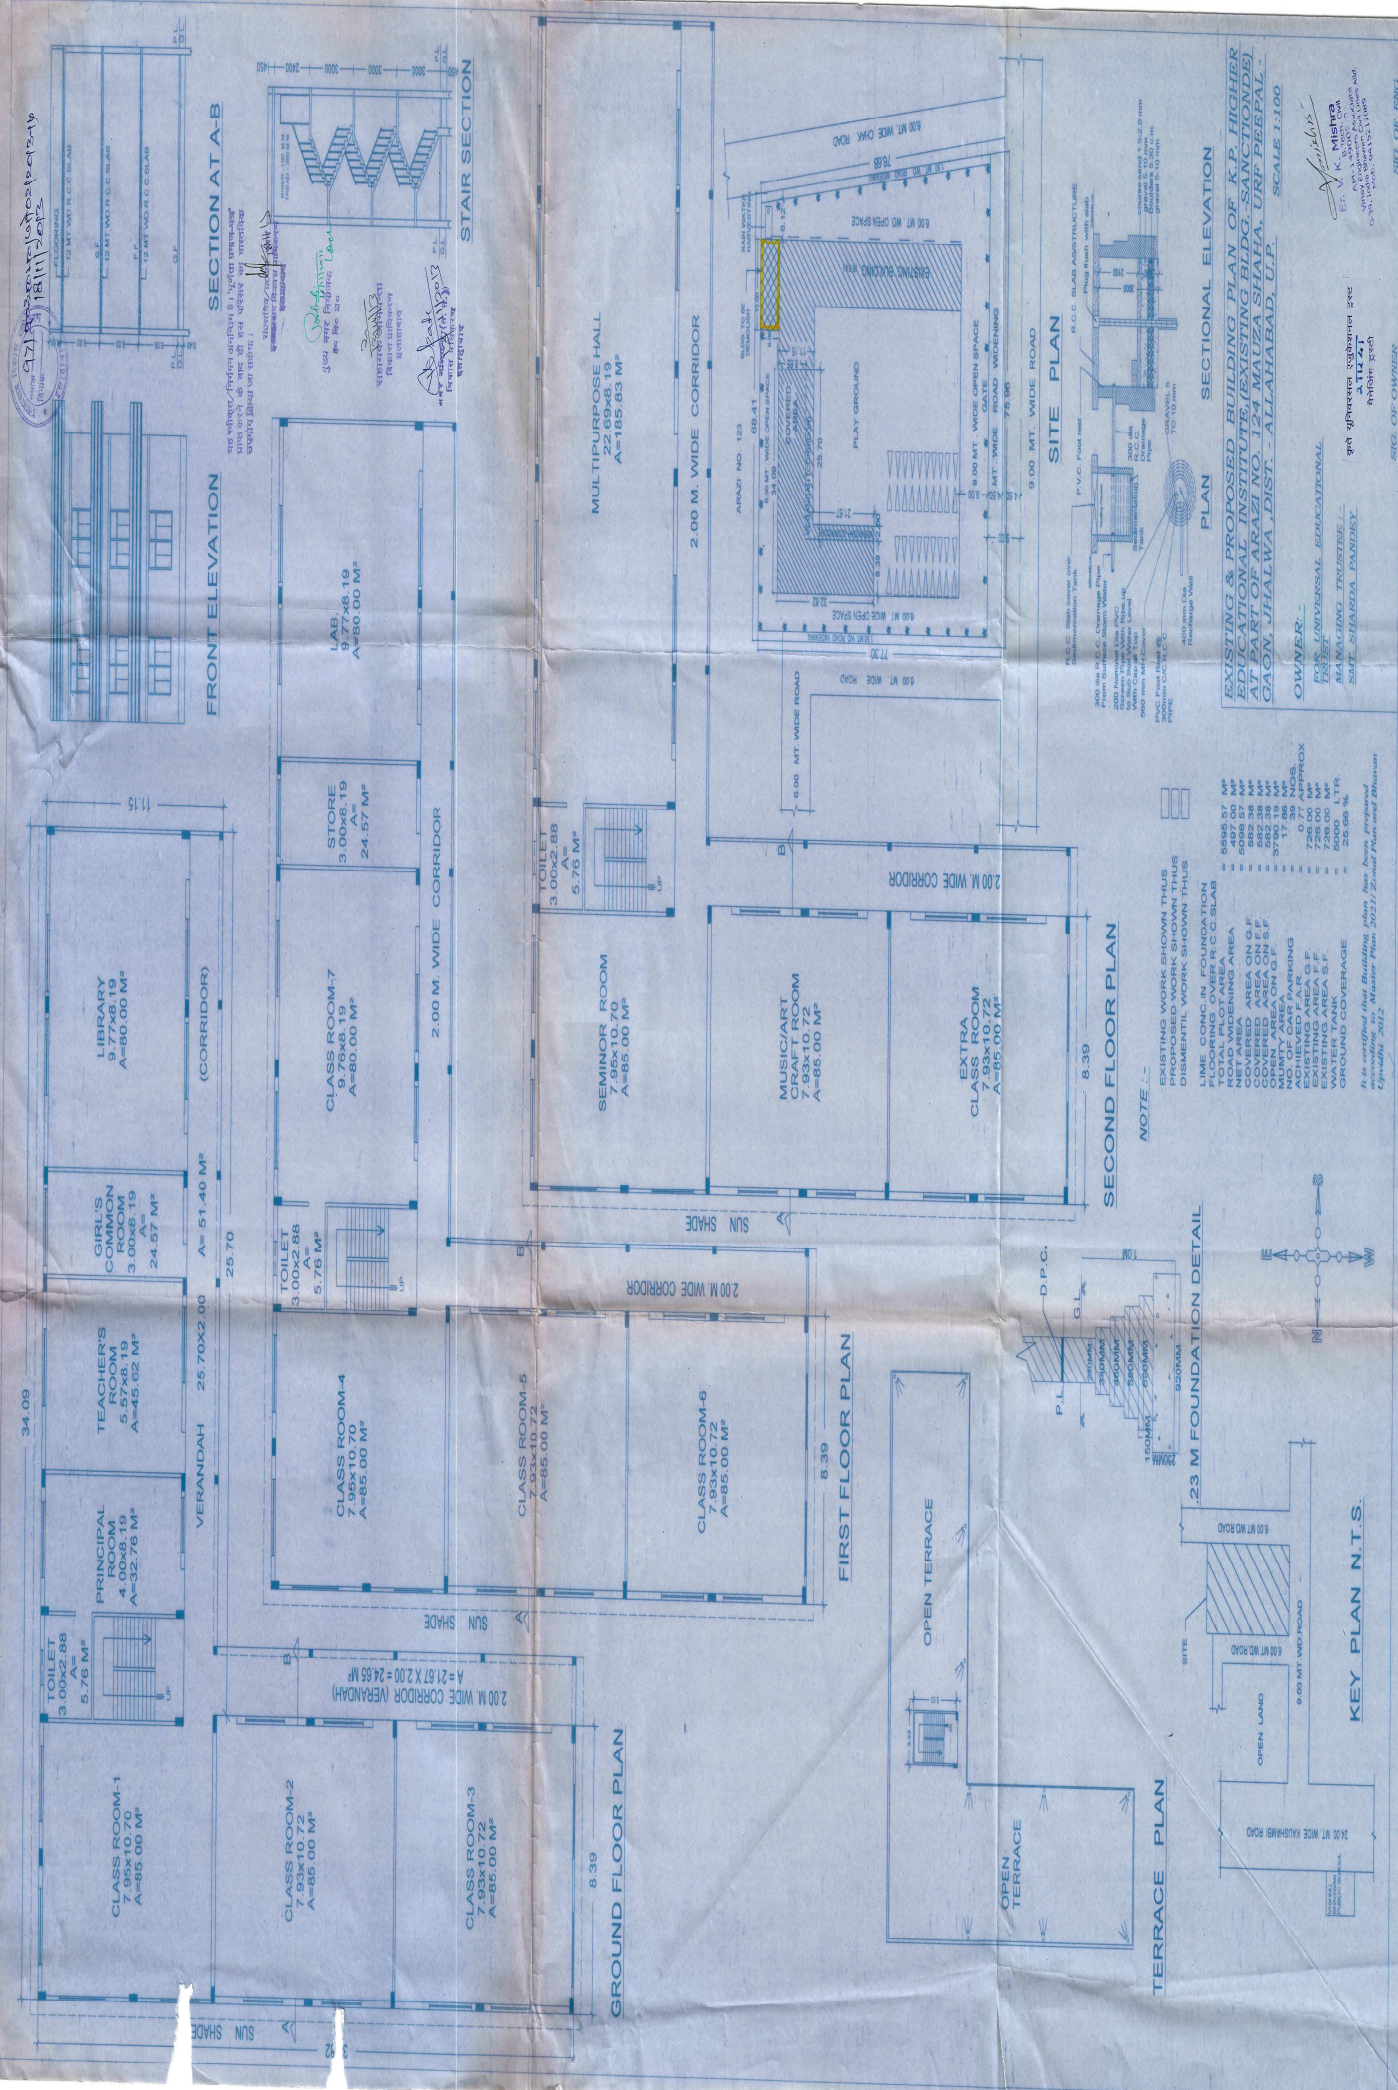

SECTION AT A-B

STAIR SECTION

FRONT ELEVATION

MULTIPURPOSE HALL
22.59x8.19
A=185.63 M²

SITE PLAN

SECTIONAL ELEVATION

SECOND FLOOR PLAN

FIRST FLOOR PLAN

GROUND FLOOR PLAN

TERRACE PLAN

KEY PLAN N.T.S.

NOTE
- DIMENSIONS SHOWN THIS DISMISSED WORK SHOWN THIS
- LIME CONC. IN FOUNDATION
- FLOORING OVER R.C.C. SLAB
- ROAD WIDENING AREA
- COVERED AREA ON G.F.
- COVERED AREA ON 1ST F.
- MURTY AREA ON G.F.
- ACHIEVED F.F. MARKING
- EXISTING AREA G.F.
- EXISTING AREA 1ST F.
- GROUND COVERAGE

EXISTING & PROPOSED BUILDING PLAN OF K.P. HIGHER EDUCATIONAL INSTITUTE, (EXISTING BLDG. SANCTIONED) GAON, JHALWA DIST. - ALLAHABAD, U.P.
SCALE 1:100

OWNER:
POK. UNIVERSAL EDUCATIONAL TRUST
MANAGING TRUSTEE -
SMT. SHAMSHUL PARVEZ

ARCHITECT:
ETV K. MITRA
12/12, K. V. S. ROAD
JALWA, GAON, JHALWA DIST. - U.P.

SIGNATURE:
[Signature]

REVISIONS:
NO. 1: 100% WORK SHOWN THIS DISMISSED WORK SHOWN THIS
NO. 2: 100% WORK SHOWN THIS DISMISSED WORK SHOWN THIS
SIGNATURE

SIGNATURE

SIGNATURE

SIGNATURE

SIGNATURE

SIGNATURE

SIGNATURE